


A B C D E F G H I J K L M N O P Q R S T

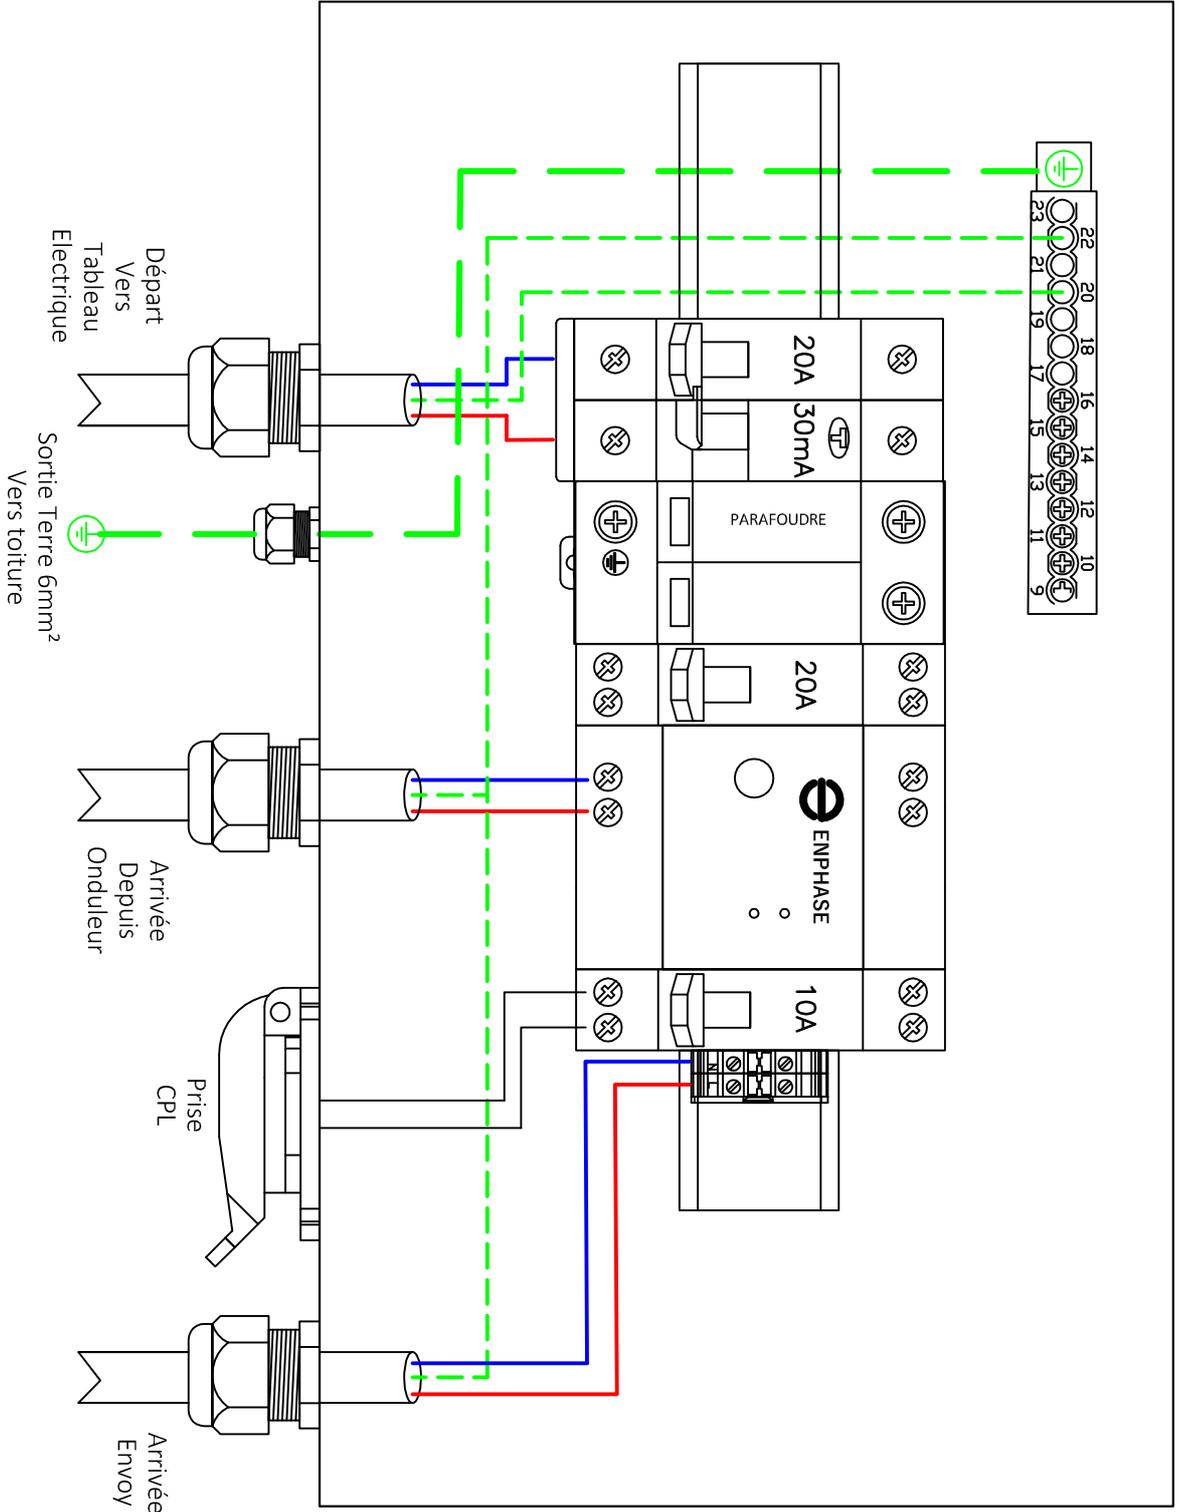

Dessiné par	SM
Vérifié par	SM
Approuvé par	SM
Date	12/03/2021
Fichier	CP3000ENAC
123ELEC	
1 rue Rémi Moïse	
ZAC Montrambert-Pigeot	
42150 La Ricamarie	

COFFRET
DE PROTECTION AC - 3kW - ENPHASE

1 / 1

Ce plan est la propriété exclusive de la société Phase Neutre, il ne peut être reproduit, ni communiqué à des tiers sans autorisations écrites.